


Карта планируемого размещения объектов местного значения городского округа, относящихся к объектам образования, общеобразовательные организации

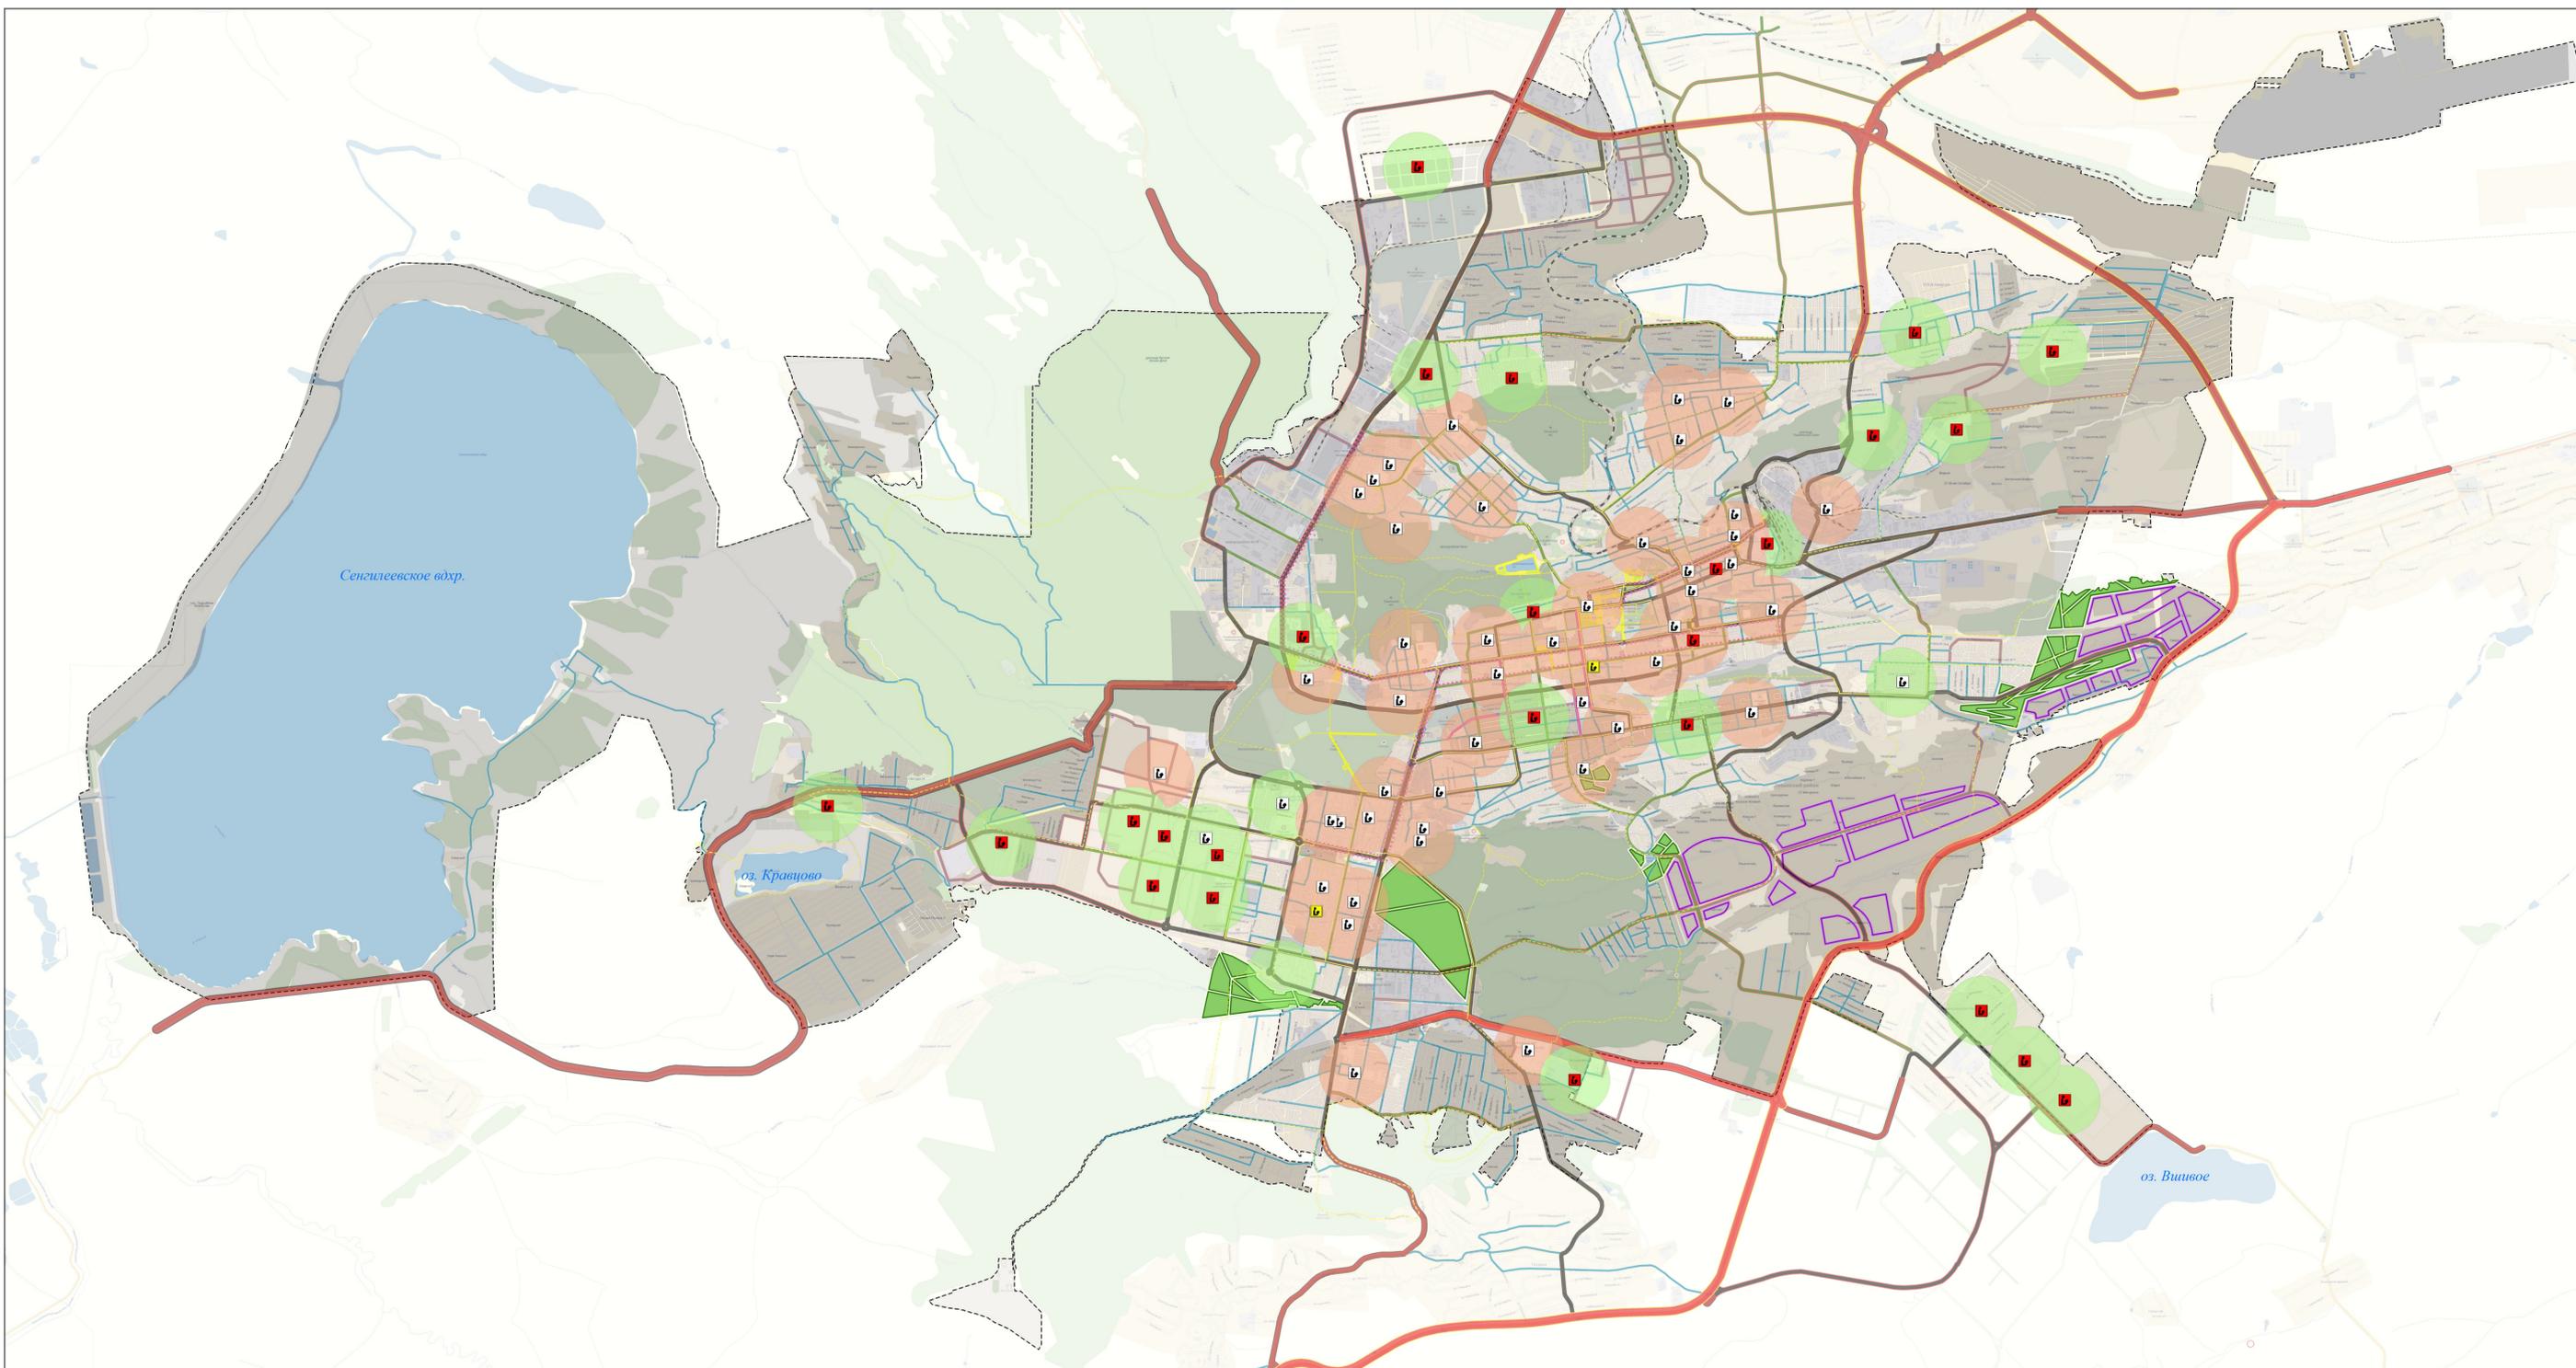

- УСЛОВНЫЕ ОБОЗНАЧЕНИЯ**
- ГРАНИЦЫ**
 Граница муниципального образования
- ОБЪЕКТЫ СОЦИАЛЬНОГО НАЗНАЧЕНИЯ**
 сущ. проект. рек.
 Общеобразовательная организация регионального значения
 Общеобразовательная организация
- ЗОНЫ ПЕШЕХОДНОЙ ДОСТУПНОСТИ**
 Зоны пешеходной доступности общеобразовательных организаций

1:10 000
1 см = 100 метры



Исполнитель: Администрация муниципального образования «Городской округ Ставропольский край»					Состав: Пл		Лист: 1	
Генеральный план территории города Ставрополя					Шкала: 1:10 000		Дата: 2024	
Карта планирования размещения объектов социального назначения					Исполнитель: И.И. Иванов		Проверено: А.А. Петров	
Масштаб: 1:10 000					Дата: 2024		Лист: 1	