Карта функциональных зон

Городской округ
город Ставрополь

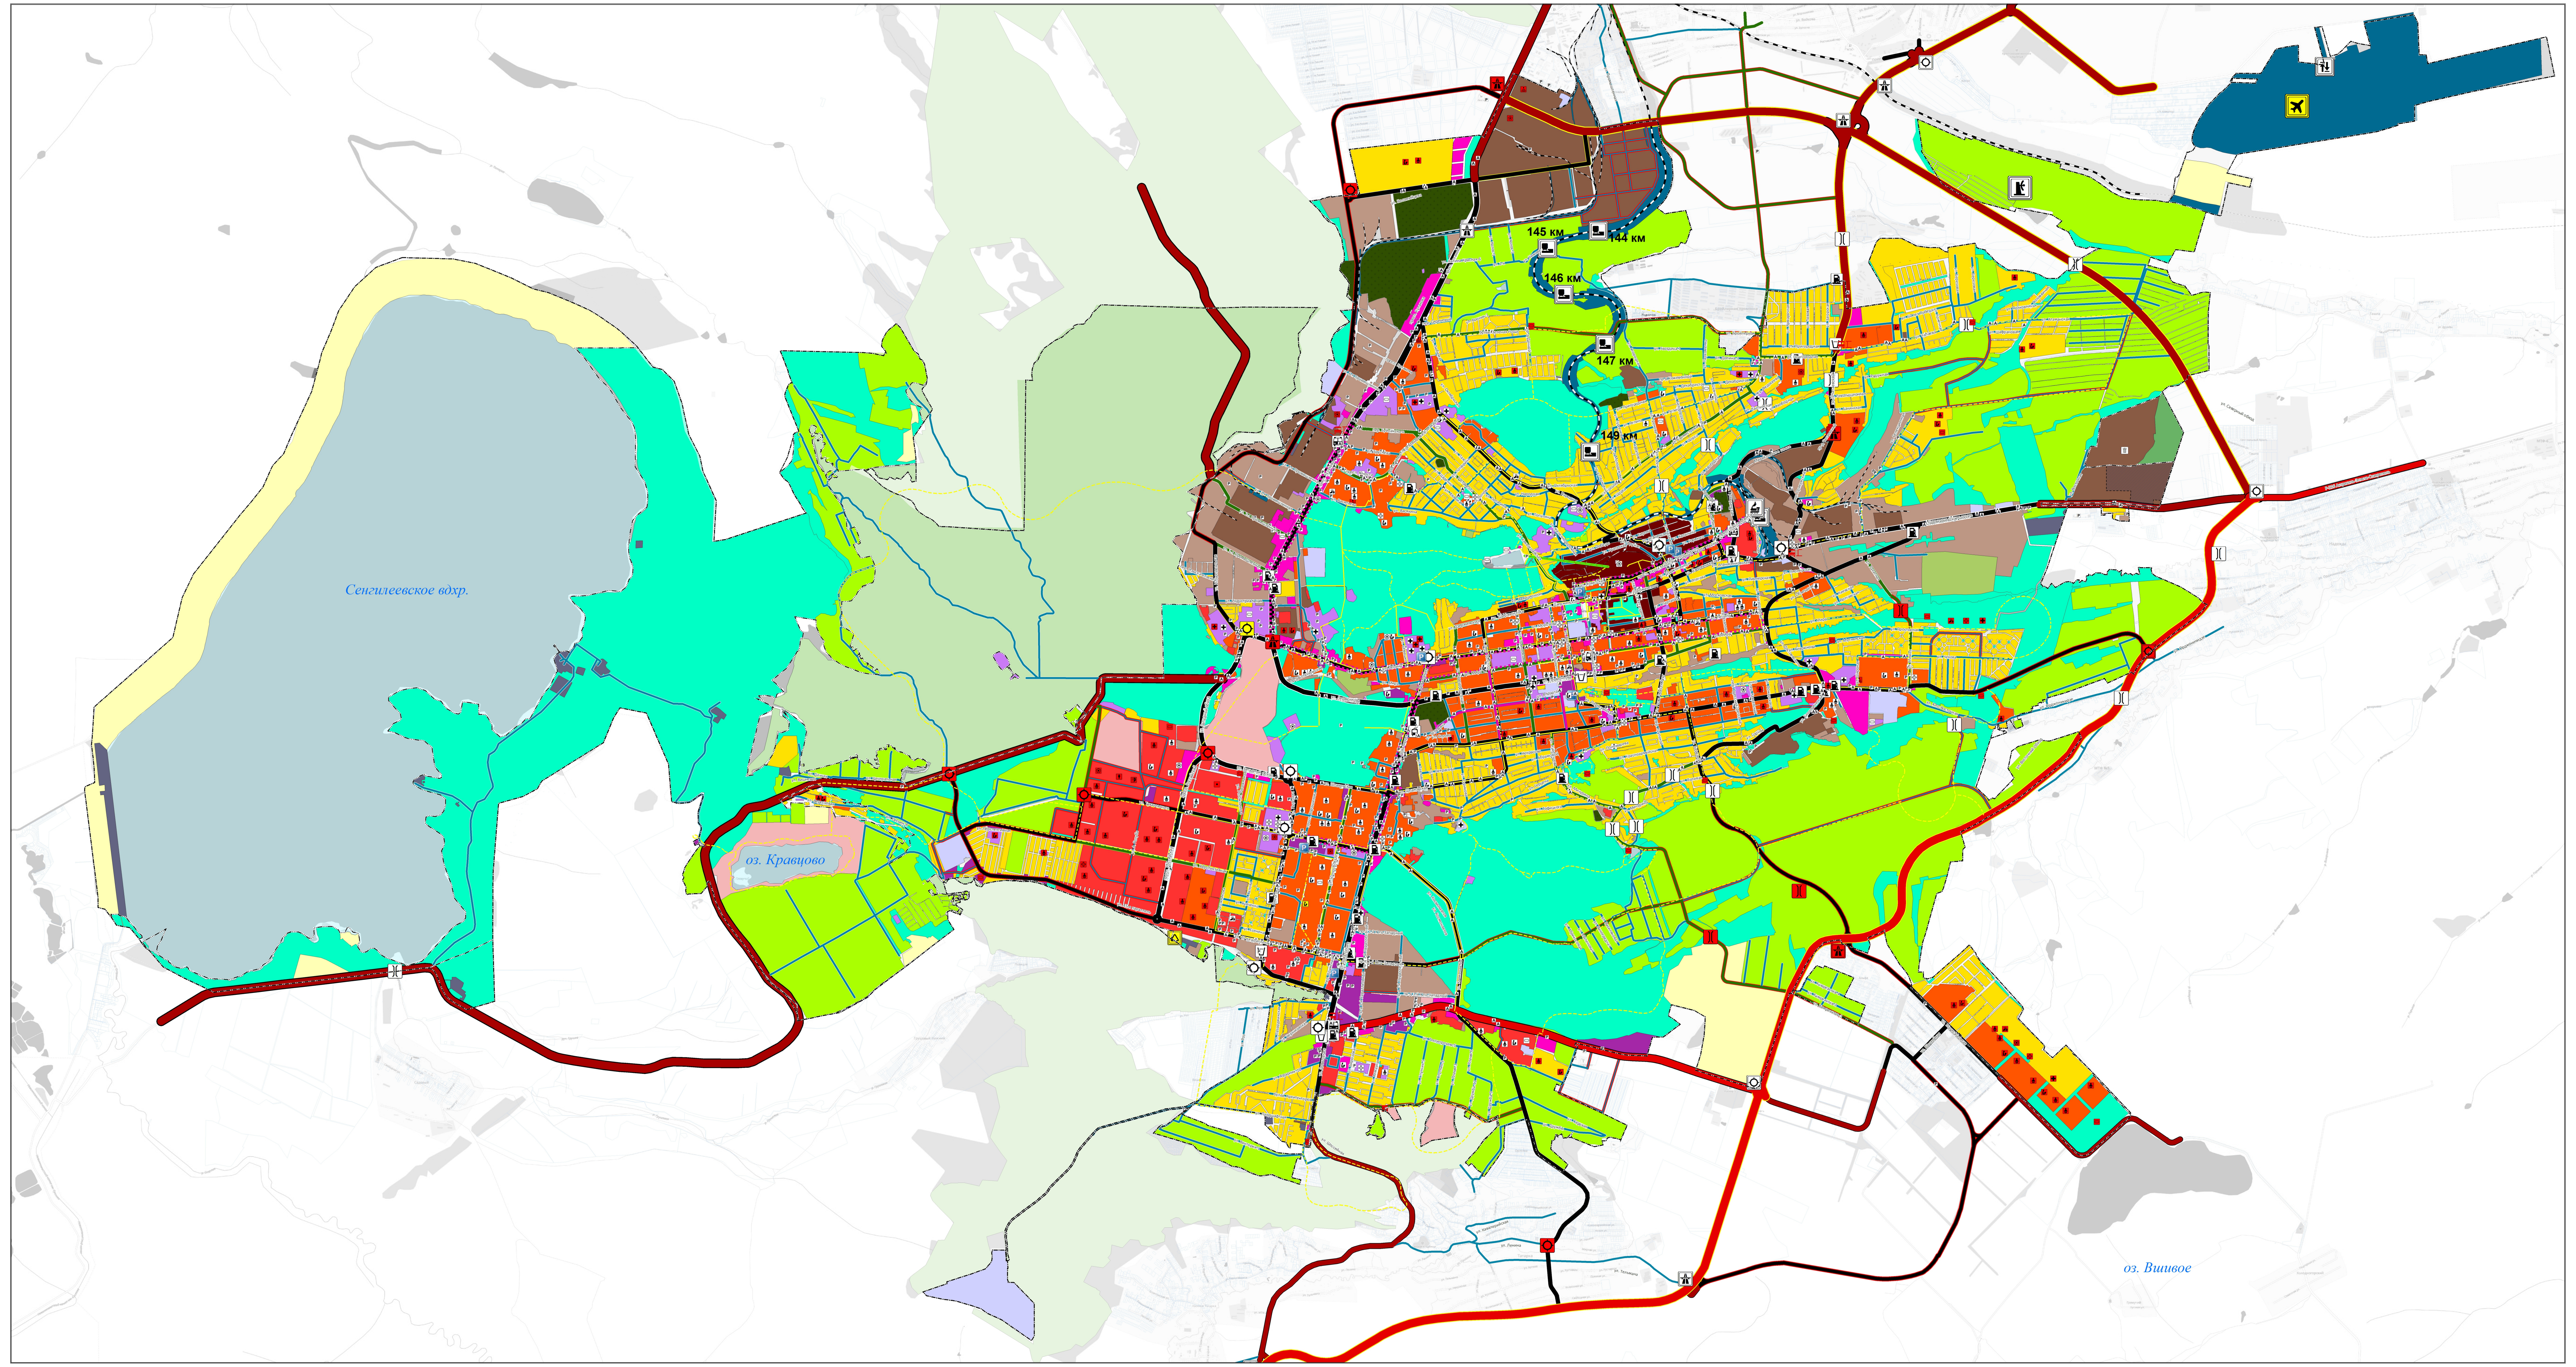

1:10 000
1 см = 100 метры

0 1 000 2 000 3 000 4 000 5 000 6 000 7 000 Метры

Условные обозначения

ГРАНИЦЫ

- Граница муниципального образования
- Граница населенного пункта

ФУНКЦИОНАЛЬНЫЕ ЗОНЫ

Жилые зоны

код объекта	наименование
701010101	Зона застройки индивидуальными жилыми домами
701010103	Зона застройки среднеэтажными жилыми домами (от 5 до 8 этажей, включая мансардный)
701010104	Зона жилая многоэтажная (9 этажей и более)
701010502	Зона садоводческих или огороднических некоммерческих товариществ граждан
701010303	Зона исторической смешанной застройки

Общественно-деловые зоны

- 701010300 Общественно-деловая зона
- 701010301 Многофункциональная общественно-деловая зона
- 701010302 Зона специализированной общественной застройки

Инженерно-транспортные зоны

- 701010405 Зона транспортной инфраструктуры
- 701010404 Зона инженерной инфраструктуры
- Зона объектов улично-дорожной сети

Рекреационные зоны

- 701010601 Зона озелененных территорий общего пользования (лесопарки, парки, сады, скверы, бульвары, городские леса)
- 701010703 Зона озелененных территорий специального назначения
- 701010606 Иные рекреационные зоны

Производственные зоны

- 701010401 Производственная зона
- 701010402 Коммунально-складская зона

Зоны специального назначения

- 701010701 Зона кладбищ
- 701010700 Зоны специального назначения

Зоны сельскохозяйственного использования

- 701010500 Зоны сельскохозяйственного использования

Зоны режимных территорий

- 701010800 Зона режимных территорий

Зоны акваторий

- 701010900 Зона акваторий

Земли иных категорий

- Земли лесного фонда

ОБЪЕКТЫ СОЦИАЛЬНОГО НАЗНАЧЕНИЯ

сущ. проект. рек.

- Дошкольная образовательная организация
- Общеобразовательная организация регионального значения
- Общеобразовательная организация
- Лечебно-профилактическая медицинская организация (кроме санаторно-курортной), оказывающая медицинскую помощь в стационарных условиях, ее структурное подразделение регионального значения
- Лечебно-профилактическая медицинская организация (кроме санаторно-курортной), оказывающая медицинскую помощь в стационарных условиях, ее структурное подразделение
- Лечебно-профилактическая медицинская организация оказывающая медицинскую помощь в амбулаторных условиях и (или) в условиях дневного стационара
- Медицинская организация, оказывающая скорую медицинскую помощь, ее структурное подразделение
- Объект спорта, включающий раздельно нормируемые спортивные сооружения (объекты) (в т.ч. физкультурно-оздоровительный комплекс) регионального значения
- Объект спорта, включающий раздельно нормируемые спортивные сооружения (объекты) (в т.ч. физкультурно-оздоровительный комплекс)
- Спортивное сооружение
- Объект культурно-просветительного назначения регионального значения
- Зрелищная организация регионального значения

ИНЫЕ ОБЪЕКТЫ МЕСТНОГО ЗНАЧЕНИЯ

- Объекты капитального строительства, иные объекты, территории, которые необходимы для осуществления органом местного самоуправления полномочий по вопросам местного значения и в пределах переданных государственных полномочий и оказывают существенное влияние на социально-экономическое развитие городского округа

ОБЪЕКТЫ ИНЖЕНЕРНОЙ ИНФРАСТРУКТУРЫ

- Газораспределительная станция (ГРС) федерального значения
- Базовая станция регионального значения

УСЛОВНЫЕ ОБОЗНАЧЕНИЯ

АВТОМОБИЛЬНЫЙ ТРАНСПОРТ

ОБЪЕКТЫ ТРАНСПОРТНОЙ ИНФРАСТРУКТУРЫ

сущ. проект. рек.

- Транспортная развязка в одном уровне регионального значения
- Транспортная развязка в одном уровне местного значения
- Транспортная развязка в разных уровнях регионального значения
- Транспортная развязка в разных уровнях местного значения
- Мостовое сооружение местного значения
- Автовокзал, автостанция
- Троллейбусное депо
- Автомойка
- Автозаправочная станция
- A Остановочные пункты общественного транспорта
- P Парковка, стоянка транспортных средств
- Паркинг (подземный, надземный)
- Перехватывающая парковка, стоянка транспортных средств

ВНЕШНИЙ ТРАНСПОРТ

сущ. проект. рек.

- Автомобильная дорога федерального значения
- Автомобильная дорога регионального или межмуниципального значения
- Автомобильная дорога местного значения

УЛИЧНО-ДОРОЖНАЯ СЕТЬ

сущ. проект. рек.

- Магистральная улица общегородского значения
- Магистральная улица районного значения
- Улицы и дороги местного значения
- Основные пешеходные и велосипедные направления
- Пешеходные территории
- Выделенная полоса общественного транспорта
- Городской внеуличный транспорт (канатная дорога)

ВОЗДУШНЫЙ ТРАНСПОРТ

ОБЪЕКТЫ ТРАНСПОРТНОЙ ИНФРАСТРУКТУРЫ

сущ. проект. рек.

- Аэропортовый комплекс "Шпаковское"
- Объект единой системы организации воздушного движения ДПРМ-70
- Пункт пропуска через Государственную границу федерального значения (воздушный, грузо-пассажирский, работающий на нерегулярной основе, многосторонний пункт пропуска через государственную границу Российской Федерации Ставрополь (Шпаковское))

ЖЕЛЕЗНОДОРОЖНЫЙ ТРАНСПОРТ

ОБЪЕКТЫ ТРАНСПОРТНОЙ ИНФРАСТРУКТУРЫ

- Железнодорожный вокзал Ставрополь
- Железнодорожная станция Ставрополь
- Железнодорожные остановочные пункты (149км, 147км, 146км, 145км, 144км)
- Железнодорожный путь общего пользования
- Железнодорожный путь не общего пользования

Планируемые мероприятия в области железнодорожного транспорта:

- организация скоростного пассажирского движения на участке Ставрополь – Минеральные Воды – Кисловодск
- строительство новой железнодорожной линии Ставрополь – Невинномысск

ОСОБАЯ ЭКОНОМИЧЕСКАЯ ЗОНА

- Планируемая к размещению особая экономическая зона

							Заказчик: Администрация муниципального образования г. Ставрополь Ставропольского края		
Изм.	Кол.уч.	Лист	№ док.	Подпись	Дата				
						Генеральный план городского округа город Ставрополь	Стадия	Лист	Листов
							П		
						Карта функциональных зон М 1:10 000			