



ДОКУМЕНТАЦИЯ ПО ПЛАНИРОВКЕ ТЕРРИТОРИИ II ОЧЕРЕДИ
 ЗАСТРОЙКИ ЖИЛОГО РАЙОНА В ЮГО-ЗАПАДНОЙ ЧАСТИ
 ГОРОДА СТАВРОПОЛЯ
 ПРОЕКТ ПЛАНИРОВКИ ТЕРРИТОРИИ
 (основная часть)
 Чертеж линий, обозначающих дороги,
 улицы, проезды, линий связи, размещения
 объектов инженерной и транспортной
 инфраструктур
 М 1:2000

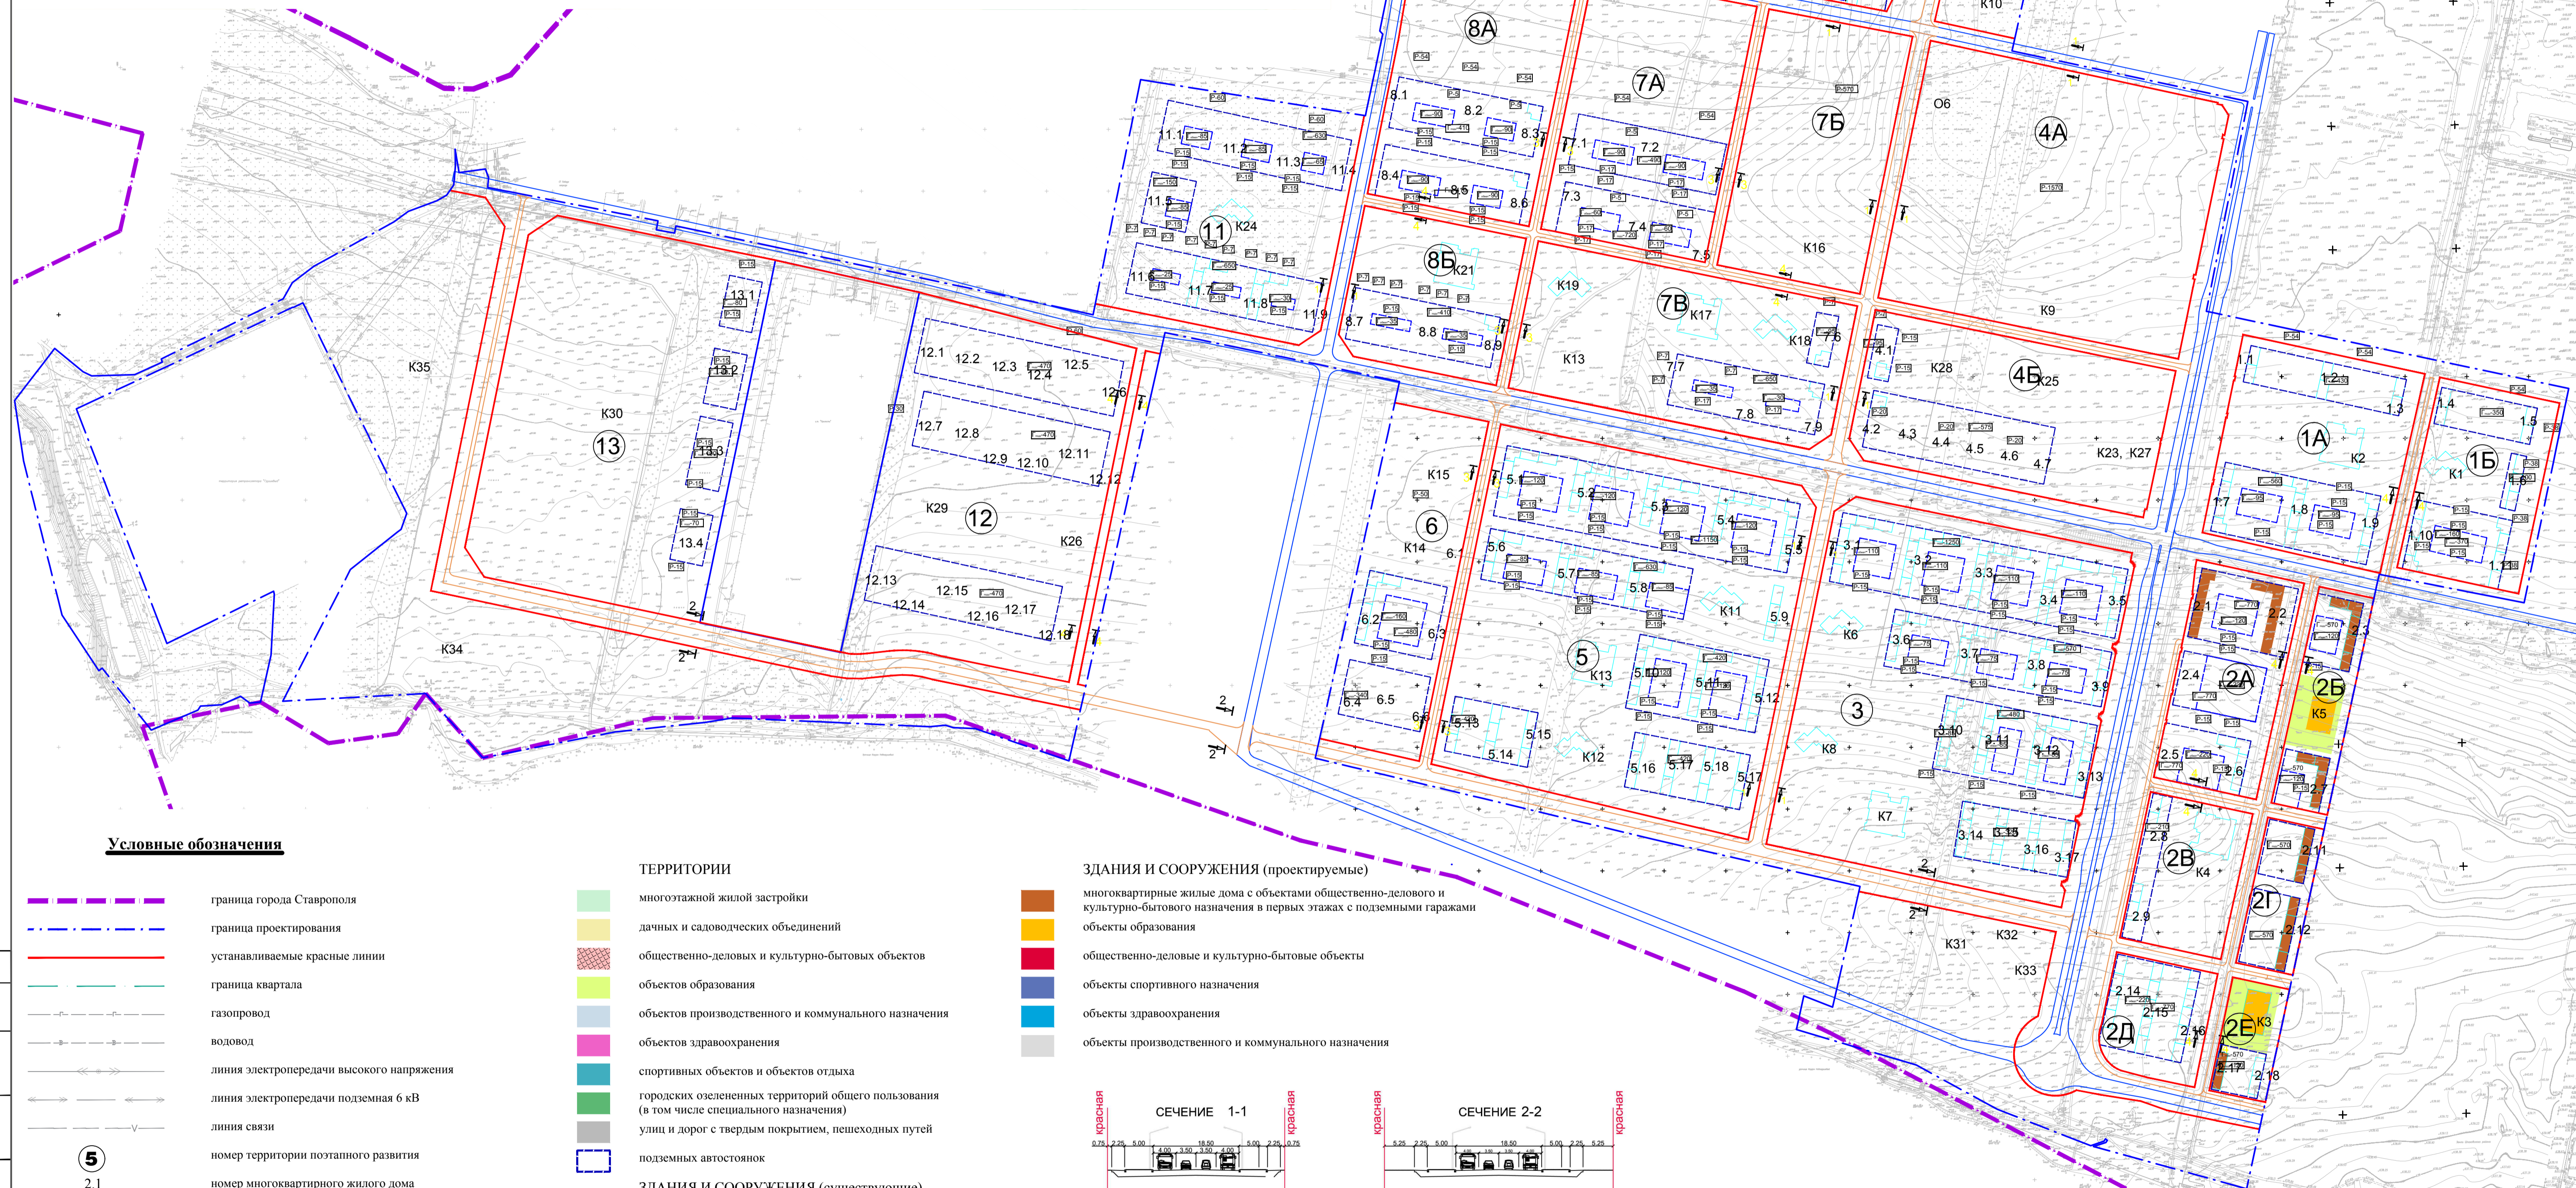

Условные обозначения

- | | | | | | |
|--|---|--|---|--|---|
| | граница города Ставрополя | | ТЕРРИТОРИИ | | ЗДАНИЯ И СООРУЖЕНИЯ (проектируемые) |
| | граница проектирования | | многоэтажной жилой застройки | | многоквартирные жилые дома с объектами общественно-делового и культурно-бытового назначения в первых этажах с подземными гаражами |
| | устанавливаемые красные линии | | дачных и садоводческих объединений | | объекты образования |
| | граница квартала | | общественно-деловых и культурно-бытовых объектов | | общественно-деловые и культурно-бытовые объекты |
| | газопровод | | объектов образования | | объекты спортивного назначения |
| | водовод | | объектов производственного и коммунального назначения | | объекты здравоохранения |
| | линия электропередачи высокого напряжения | | объектов здравоохранения | | объекты производственного и коммунального назначения |
| | линия электропередачи подземная 6 кВ | | спортивных объектов и объектов отдыха | | |
| | линия связи | | городских озелененных территорий общего пользования (в том числе специального назначения) | | |
| | номер территории поэтапного развития | | улиц и дорог с твердым покрытием, пешеходных путей | | |
| | номер многоквартирного жилого дома | | подземных автостоянок | | |
| | номер общественно-делового и культурно-бытового объекта | | ЗДАНИЯ И СООРУЖЕНИЯ (существующие) | | дачные и садовые дома |
| | планируемые открытые автостоянки | | объекты коммунально-складского назначения | | объекты коммунально-складского назначения |
| | планируемые обвалованные гаражи | | | | |
| | планируемые подземные гаражи | | | | |
| | маркировка сечения | | | | |
| | магистральные улицы районного значения | | | | |
| | улицы и дороги местного значения | | | | |

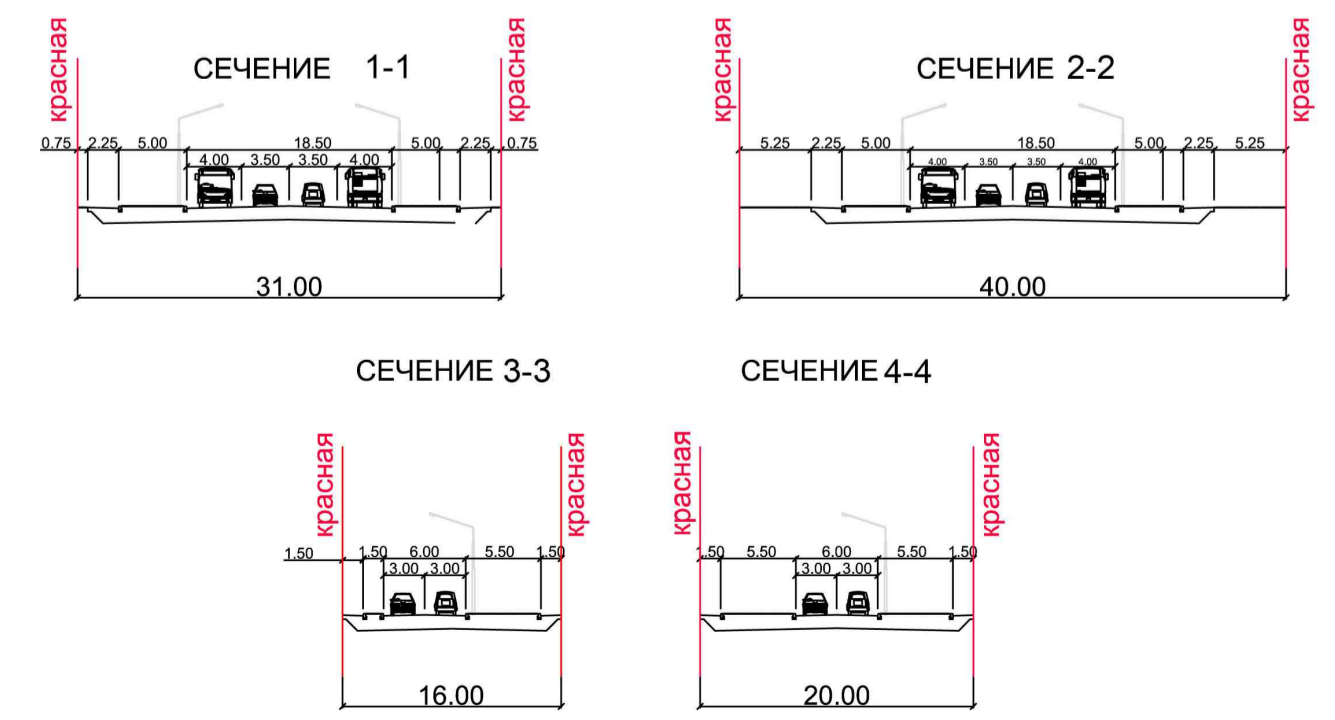

Изм.				Кол. уч.				Лист				№ док.				Подп.				Дата							
Исп. Директор				Меламед А.Г.				Планировщик				Планировщик Н.Н.				Разработчик				Ефимова Е.А.				М.инж.			
Договор № 42М/12 Заказчик: ООО "ПФК"Керамзит" ДОКУМЕНТАЦИЯ ПО ПЛАНИРОВКЕ ТЕРРИТОРИИ II ОЧЕРЕДИ ЗАСТРОЙКИ ЖИЛОГО РАЙОНА В ЮГО-ЗАПАДНОЙ ЧАСТИ ГОРОДА СТАВРОПОЛЯ Проект планировки территории (основная часть) Чертеж линий, обозначающих дороги, улицы, проезды, линий связи, размещения объектов инженерной и транспортной инфраструктур Разработано в М 1:2000, выведено в М 1:5000																											
Проект планировки территории (основная часть) Стадия: ПП Лист: 2 Листов: 5												ООО "МОСПРОЕКТ - 5"															