


ДОКУМЕНТАЦИЯ ПО ПЛАНИРОВКЕ ТЕРРИТОРИИ  
I ОЧЕРЕДИ ЗАСТРОЙКИ ЖИЛОГО РАЙОНА В ЮГО-ЗАПАДНОЙ ЧАСТИ  
ГОРОДА СТАВРОПОЛЯ

ПРОЕКТ ПЛАНИРОВКИ ТЕРРИТОРИИ  
(основная часть)  
Чертеж линий, обозначающих улицы, дороги,  
проезды, объекты транспортной  
инфраструктуры  
М 1:2000

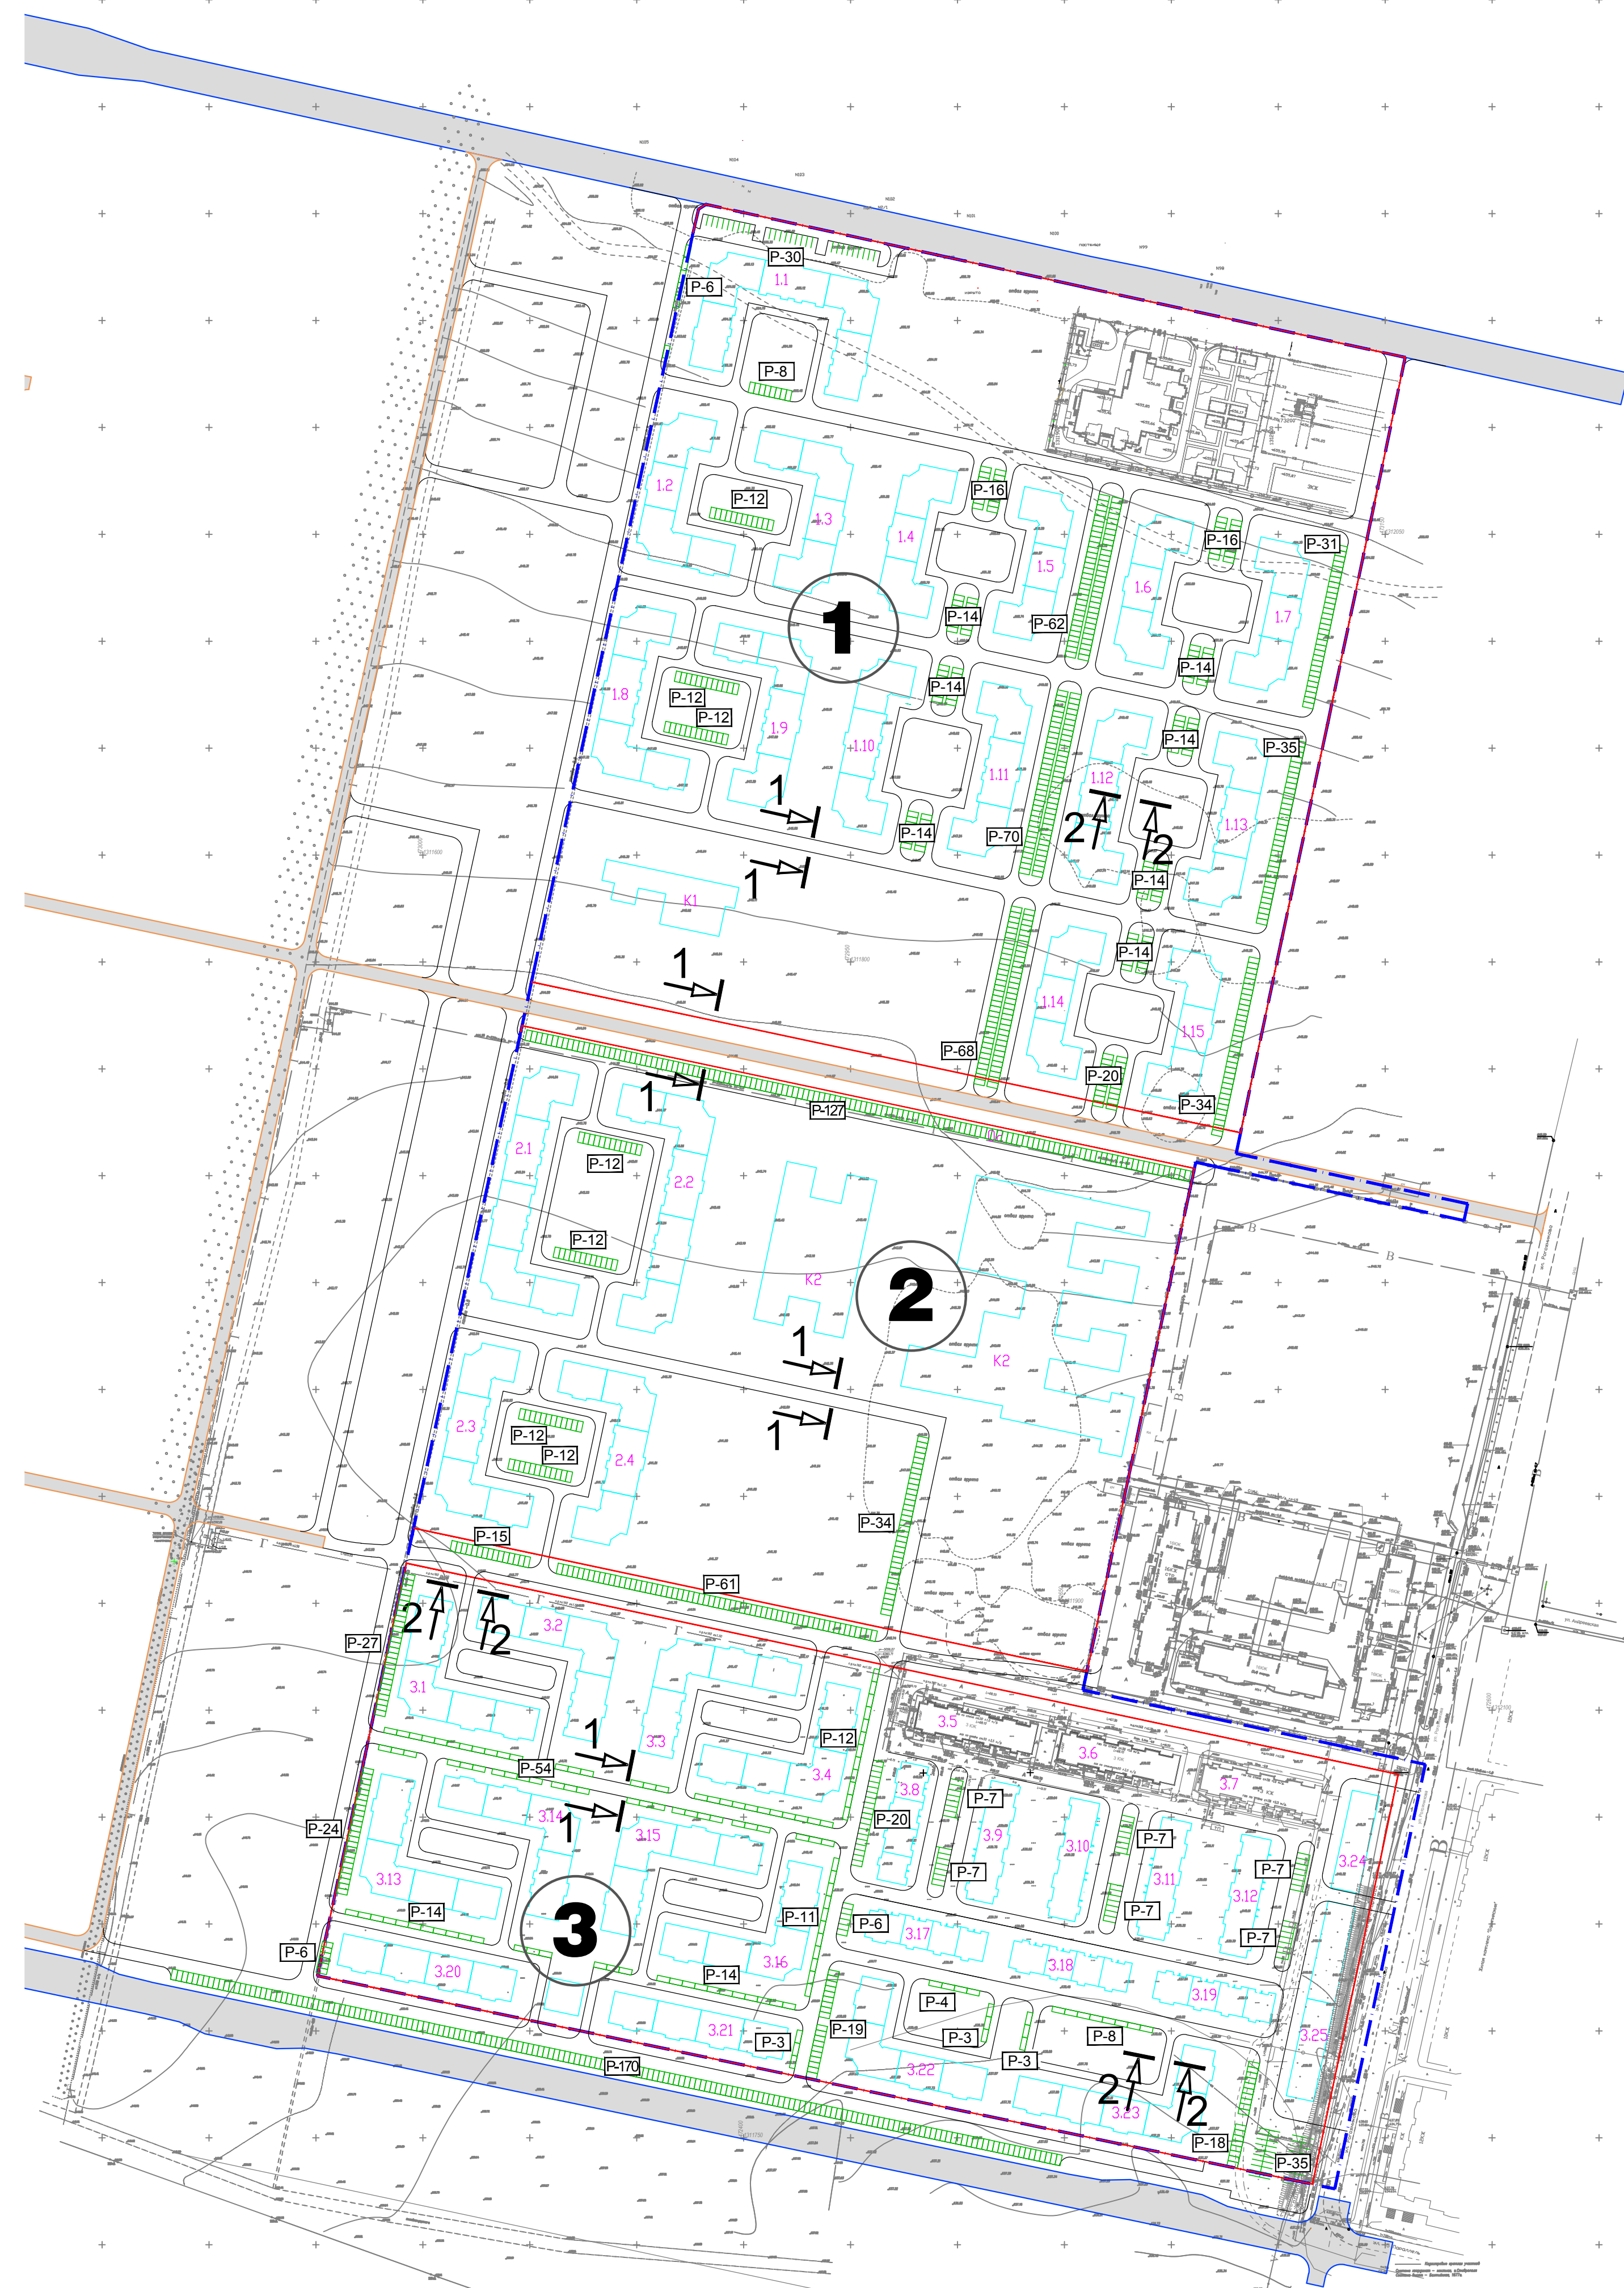


Условные обозначения:

- граница проектирования
- граница квартала
- номер квартала
- планируемые открытые автостоянки
- маркировка сечения
- магистральные улицы районного значения
- улицы и дороги местного значения

Сечение 1-1

Сечение 2-2

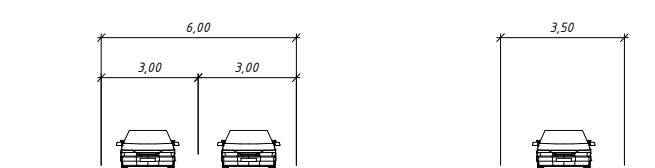

|            |          |          |          |
|------------|----------|----------|----------|
| Специально |          |          |          |
| Лист № 2   | Лист № 2 | Лист № 2 | Лист № 2 |
| Лист № 2   | Лист № 2 | Лист № 2 | Лист № 2 |
| Лист № 2   | Лист № 2 | Лист № 2 | Лист № 2 |

|  |          |             |       |           |                |        |
|--|----------|-------------|-------|-----------|----------------|--------|
| ДОКУМЕНТАЦИЯ ПО ПЛАНИРОВКЕ ТЕРРИТОРИИ I ОЧЕРЕДИ ЗАСТРОЙКИ ЖИЛОГО РАЙОНА В ЮГО-ЗАПАДНОЙ ЧАСТИ ГОРОДА СТАВРОПОЛЯ |          |             |       | Стадия    | Лист           | Листов |
| Изм.   | Кол. уч. | Лист № док. | Подп. | Дата      | ПП             | 2      |
| Директор   | Ватага   |             |       |           | ИП Ватага И.И. |        |
| Чертеж линий, обозначающих улицы, дороги, проезды, объекты транспортной инфраструктуры М 1:2000                |          |             |       | Формат А1 |                |        |