


**ДОКУМЕНТАЦИЯ ПО ПЛАНИРОВКЕ ТЕРРИТОРИИ II ОЧЕРЕДИ
ЗАСТРОЙКИ ЖИЛОГО РАЙОНА В ЮГО-ЗАПАДНОЙ ЧАСТИ
ГОРОДА СТАВРОПОЛЯ
ПРОЕКТ ПЛАНИРОВКИ ТЕРРИТОРИИ
(основная часть)
Схема размещения инженерных сетей и сооружений М 1:2000**

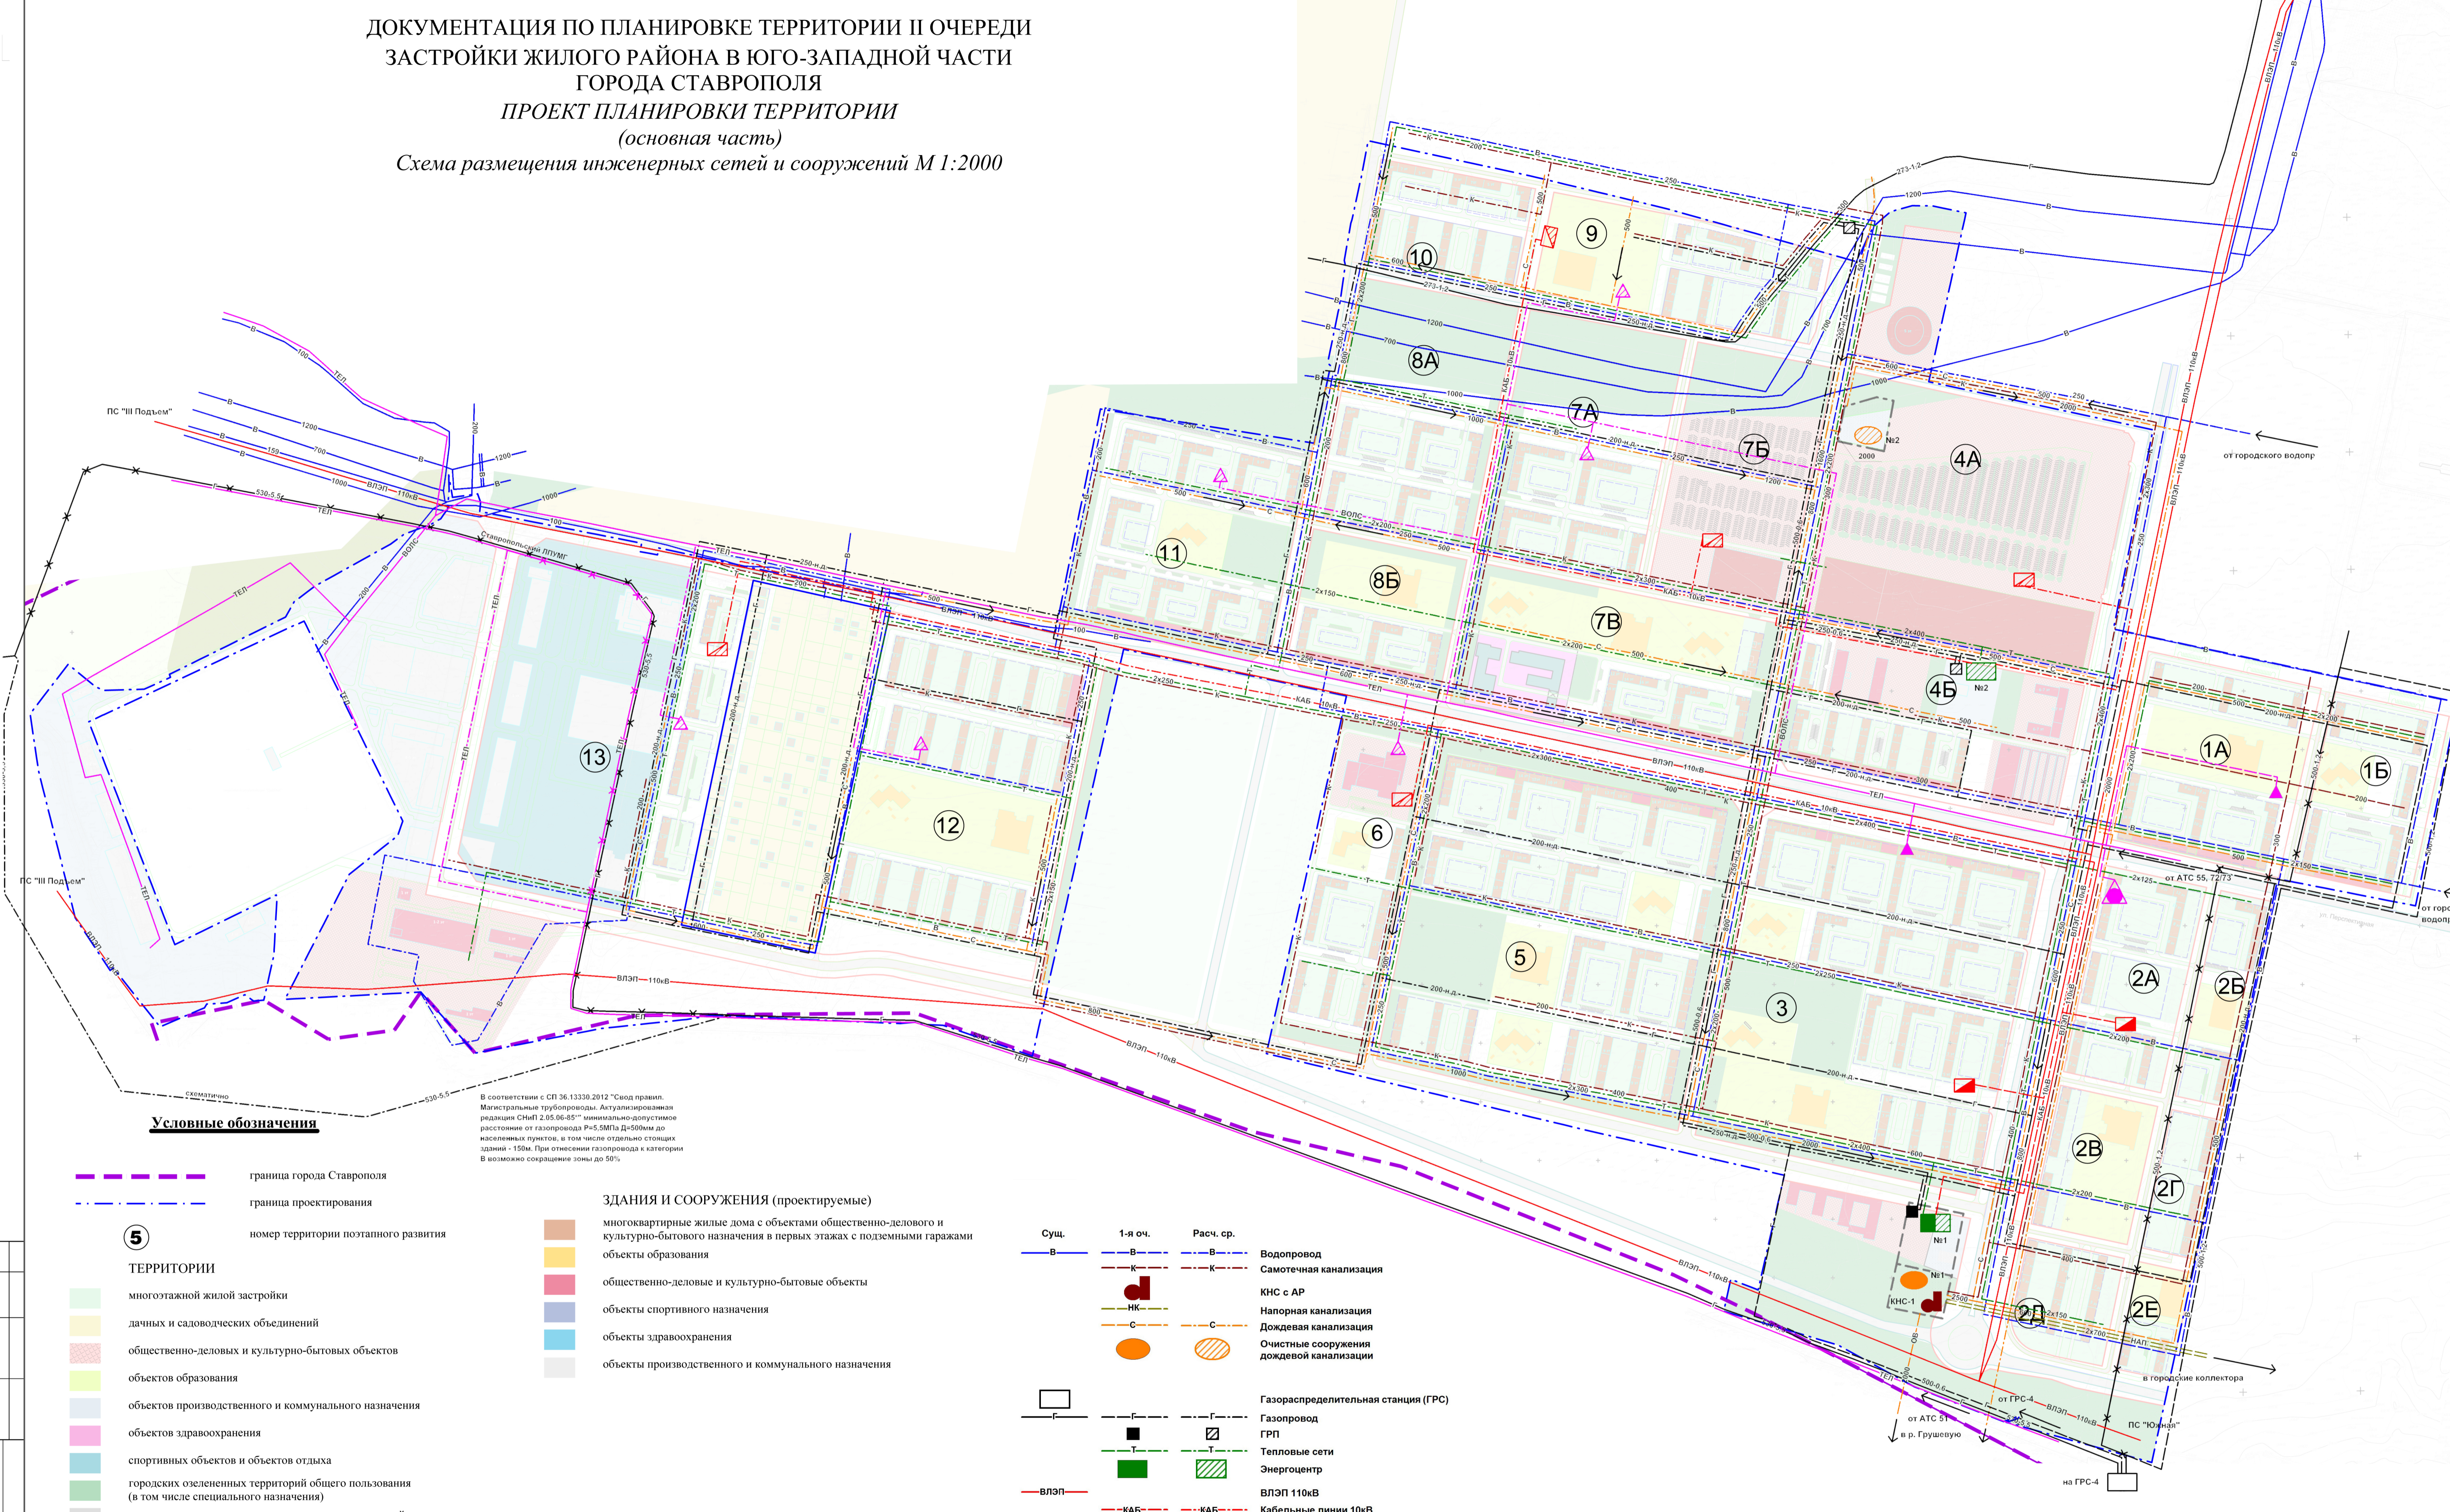

Условные обозначения

- граница города Ставрополя
- граница проектирования
- номер территории поэтапного развития
- ТЕРРИТОРИИ**
 - многоэтажной жилой застройки
 - дачных и садоводческих объединений
 - общественно-деловых и культурно-бытовых объектов
 - объектов образования
 - объектов производственного и коммунального назначения
 - объектов здравоохранения
 - спортивных объектов и объектов отдыха
 - городских озелененных территорий общего пользования (в том числе специального назначения)
 - улиц и дорог с твердым покрытием, пешеходных путей
 - подземных автостоянок
- ЗДАНИЯ И СООРУЖЕНИЯ (существующие)**
 - дачные и садовые дома
 - объекты коммунально-складского назначения

В соответствии с СП 36.13330.2012 "Свод правил. Магистральные трубопроводы. Актуализированная редакция СНиП 2.05.06-85" минимально-допустимое расстояние от газопровода Р=5,5МПа Д=50мм до населенных пунктов, в том числе отдельно стоящих зданий - 150м. При отнесении газопровода к категории В возможно сокращение зоны до 50%

- ЗДАНИЯ И СООРУЖЕНИЯ (проектируемые)**
- многоквартирные жилые дома с объектами общественно-делового и культурно-бытового назначения в первых этажах с подземными гаражами
 - объекты образования
 - общественно-деловые и культурно-бытовые объекты
 - объекты спортивного назначения
 - объекты здравоохранения
 - объекты производственного и коммунального назначения

- | | | | |
|--|--|--|--|
| | | | Водопровод |
| | | | Самотечная канализация |
| | | | КНС с АР |
| | | | Напорная канализация |
| | | | Дождевая канализация |
| | | | Очистные сооружения дождевой канализации |
| | | | Газораспределительная станция (ГРС) |
| | | | Газопровод |
| | | | ГРП |
| | | | Тепловые сети |
| | | | Энергоцентр |
| | | | ВЛЭП 110кВ |
| | | | Кабельные линии 10кВ |
| | | | Распределительный пункт (РП) |
| | | | Телефонная канализация |
| | | | Волоконно-оптические линии связи |
| | | | Оконечный местный узел связи (ОМУС) |
| | | | Абонентский цифровой концентратор (АЦК) |
| | | | Ликвидация сущ. инженерных коммуникаций |

Изм.					Лист					№ док.					Подп.					Дата									
Исполнитель: ООО "ПФК"Керамзит"										Заказчик: ООО "ПФК"Керамзит"																			
Исполнитель: Меламед А.Г.															Исполнитель: Меламед А.Г.														
Исполнитель: Плащенко Н.И.															Исполнитель: Плащенко Н.И.														
Исполнитель: Беликова Т.Л.															Исполнитель: Беликова Т.Л.														
Исполнитель: Ефимова Е.А.															Исполнитель: Ефимова Е.А.														
Исполнитель: Н.контр															Исполнитель: Н.контр														
Проект планировки территории II очереди застройки жилого района в юго-западной части города Ставрополя															Проект планировки территории II очереди застройки жилого района в юго-западной части города Ставрополя														
Схема размещения инженерных сетей и сооружений															Схема размещения инженерных сетей и сооружений														
Разработано в М 1:2000, выведено в М 1:5000															Разработано в М 1:2000, выведено в М 1:5000														
Итого листов					3					Лист					3					Листов					3				
ООО "МОСПРОЕКТ - 5"															ООО "МОСПРОЕКТ - 5"														