




# Карта планируемого размещения объектов местного значения городского округа, относящихся к области электроснабжения

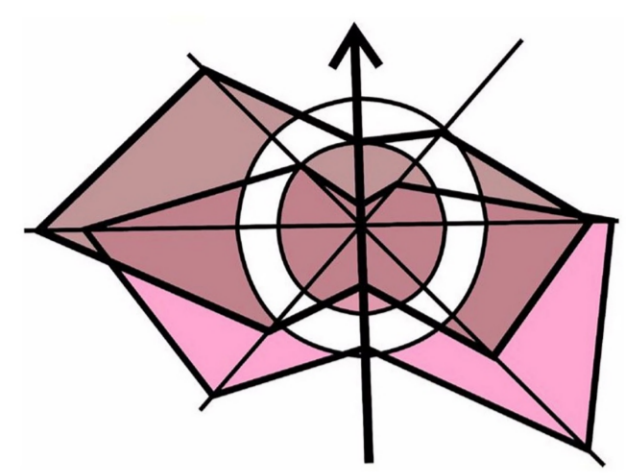

## ПРОТЯЖЕННОСТЬ ЭЛЕКТРИЧЕСКИХ СЕТЕЙ

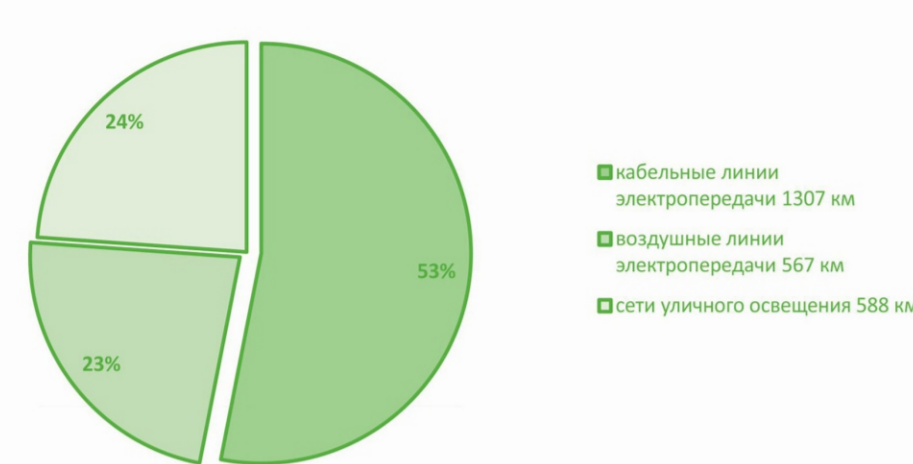

## ЭЛЕКТРОСНАБЖЕНИЕ ГОРОДА СТАВРОПОЛЯ

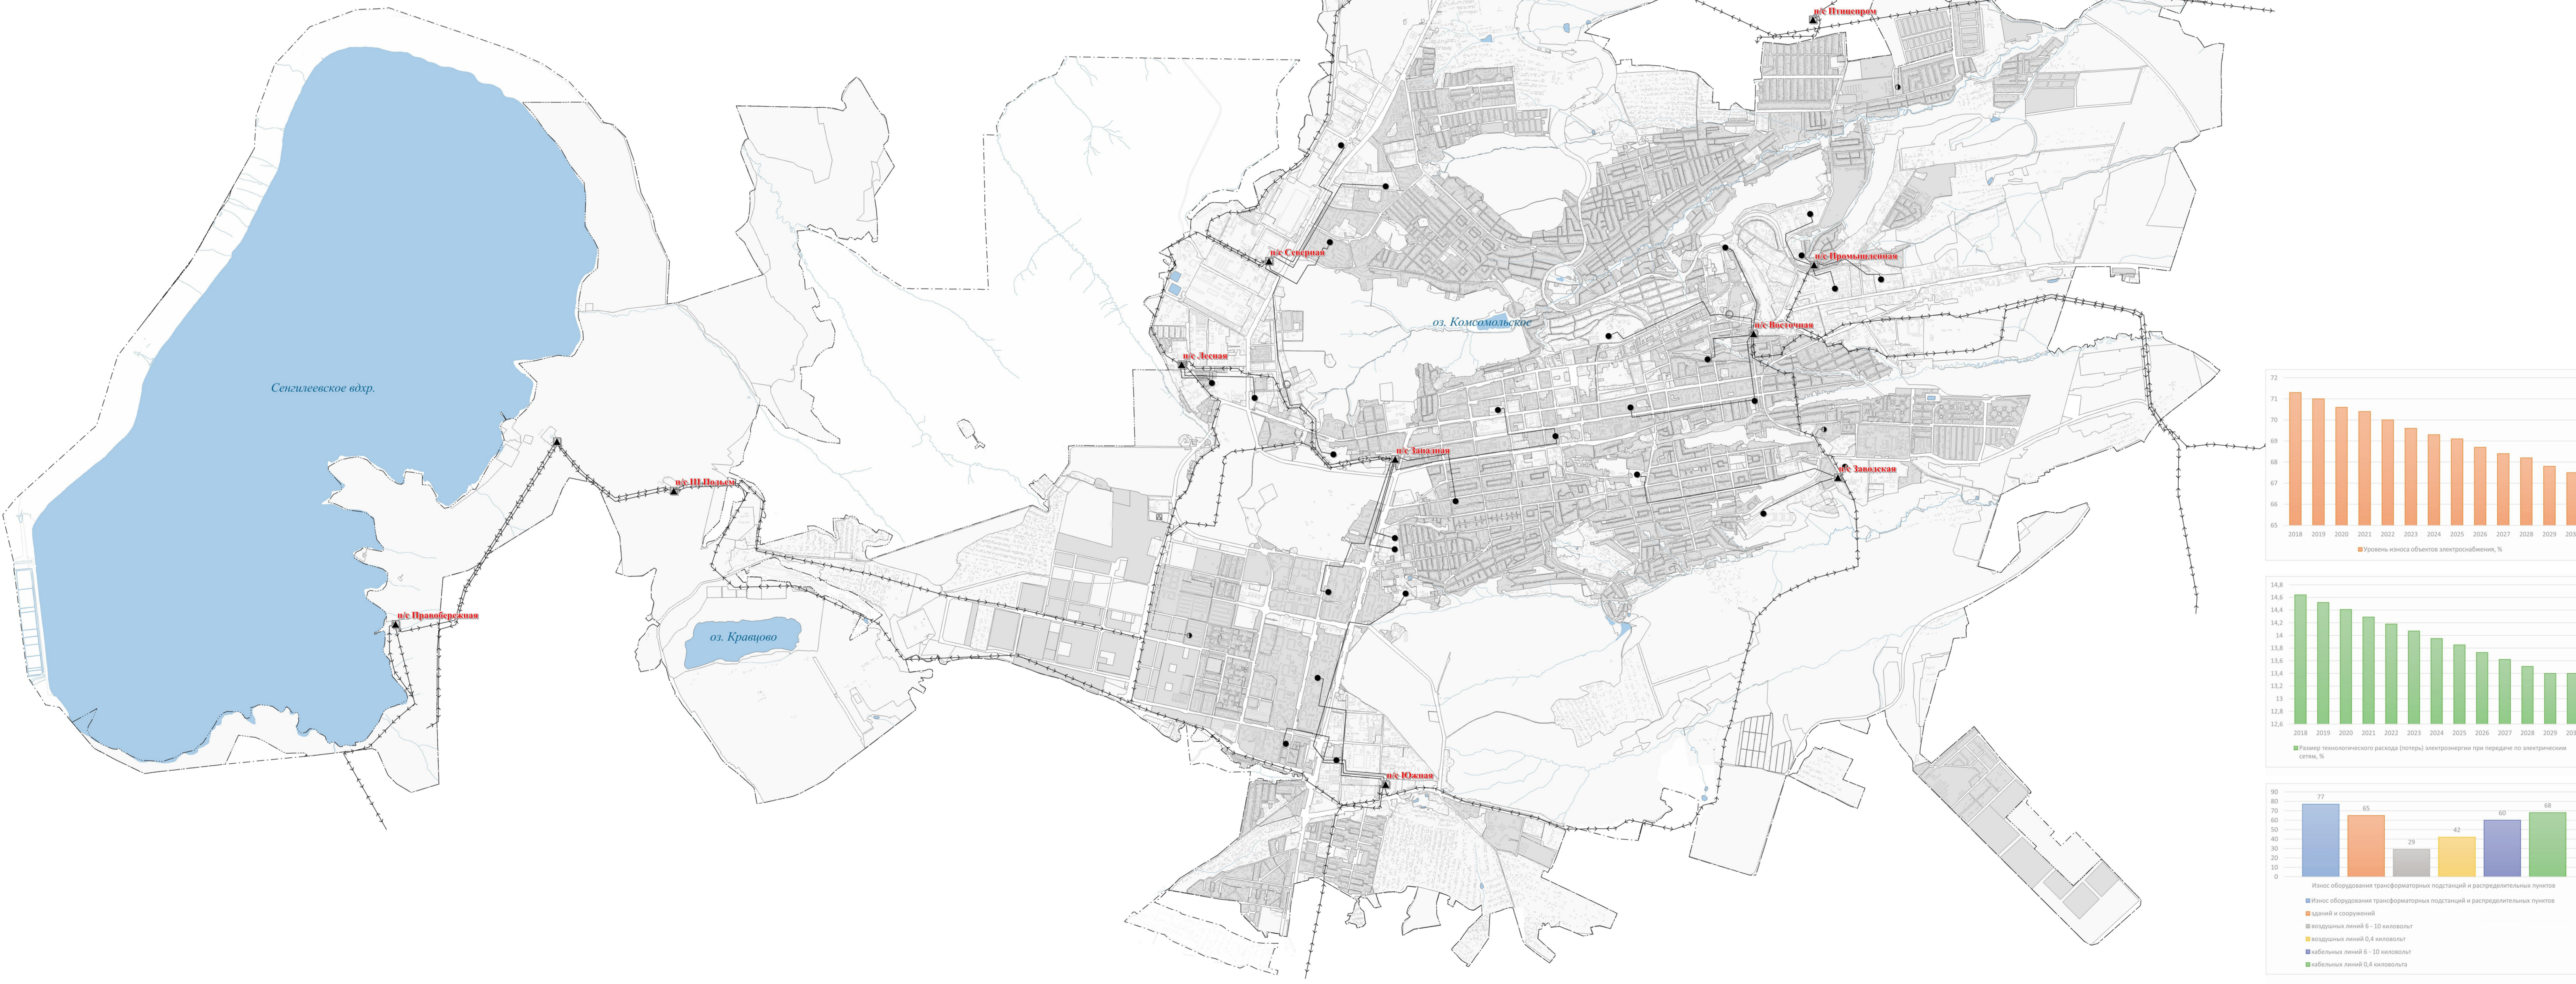

## УСЛОВНЫЕ ОБОЗНАЧЕНИЯ

Границы  
Граница муниципального образования

## ОБЪЕКТЫ ЭЛЕКТРОСЕТЕВОГО ХОЗЯЙСТВА



сущ.	Г оч.	пр. срок	
■	□	□	электростанция
●	○	○	распределительный пункт 10 кВ
—+—+—+—	—	—	воздушные линии электропередачи
—	—	—	кабельные линии электропередачи

## ПЕРСПЕКТИВНЫЙ СПРОС ЭЛЕКТРОПОТРЕБЛЕНИЯ


№ п/п	Показатели	Единица измерения	Современное состояние	Первая очередь строительства	Расчетный срок (2030 г.)
1.	Потребность в электроэнергии, всего по городу	млн. кВт·ч/год	820,7	1590	1765
1.1.	на производственные нужды	млн. кВт·ч/год	561,3	645,5	730
1.2.	на коммунально-бытовые нужды	млн. кВт·ч/год	259,4	944,5	1035
2.	Электрическая нагрузка на жилищно-коммунальный сектор	млн. кВт·ч/год	—	193	211,5

## ПЕРЕЧЕНЬ МЕРОПРИЯТИЙ ПО РАЗВИТИЮ ЭЛЕКТРОСНАБЖЕНИЯ ГОРОДА СТАВРОПОЛЯ\*

2018 год	
1.	Мероприятия по новому строительству электрических сетей
1.1.	Строительство РП на п. Демидо (ТМ-10/0,4-2х1000 кВт)
1.2.	Строительство РП на ул. Зеленая Роща (ТМ-10/0,4 - 2х1000 кВт)
1.3.	Строительство ВЛ 10 кВ от проектируемого РП на ул. Шафрановой до проектируемых БКТП по ул. Березовой - 2 цепля СИП-185
1.4.	Строительство РП в пос. Демидо (ТМ-10/0,4 - 2х1000 кВт)
1.5.	Строительство РП на ул. Зеленая Роща (ТМ-10/0,4 - 2х1000 кВт)
1.6.	Строительство 2-х БКТП в районе ул. Березовой (ТМ-10/0,4 - 2х400 кВт)
2019 год	
1.	Мероприятия по новому строительству электрических сетей
1.1.	Строительство ВЛ 10 кВ от п/ст «Заводская» до проектируемого РП в пос. Демидо 2 цепля СИП-185
1.2.	Строительство КЛ 10 кВ от п/ст «Северная» до проектируемого РП на ул. Зеленая Роща (4 каб. 3х240 мм <sup>2</sup> )
1.3.	Строительство ВЛ 10 кВ от проектируемого РП на ул. Шафрановой до проектируемых БКТП по ул. Березовой - 2 цепля СИП-185
1.4.	Строительство КЛ 16 кВ от п/ст «Восточная» до проектируемой РП на ул. Апанасенковской (2каб. х240 мм <sup>2</sup> )
1.5.	Строительство КЛ 6 кВ от п/ст «Северная» до РП 17 (2каб. х240 мм <sup>2</sup> )
1.6.	Строительство 2-х БКТП в районе ул. Березовой (ТМ-10/0,4 - 2х400 кВт)
1.7.	Строительство РП на ул. Апанасенковской (р-н ПП 58) ТМ-10/0,4-2х1000 кВт
1.8.	Строительство РП в районе государственного бюджетного учреждения здравоохранения Ставропольского края «Городская клиническая больница № 3» города Ставрополя (ТМ-10/0,4 - 2х1000 кВт)
1.9.	Строительство ВЛ 10 кВ от п/ст «Заводская» до проектируемого РП в пос. Демидо 2 цепля СИП-185
1.10.	Строительство КЛ 10 кВ от п/ст «Северная» до проектируемого РП на ул. Зеленая Роща (4 каб. 3х240мм <sup>2</sup> )
1.11.	Строительство КЛ 10 кВ от п/ст «Птицеферма» до проектируемого РТП в районе «Долина-3» (4каб.-3х240 мм <sup>2</sup> )

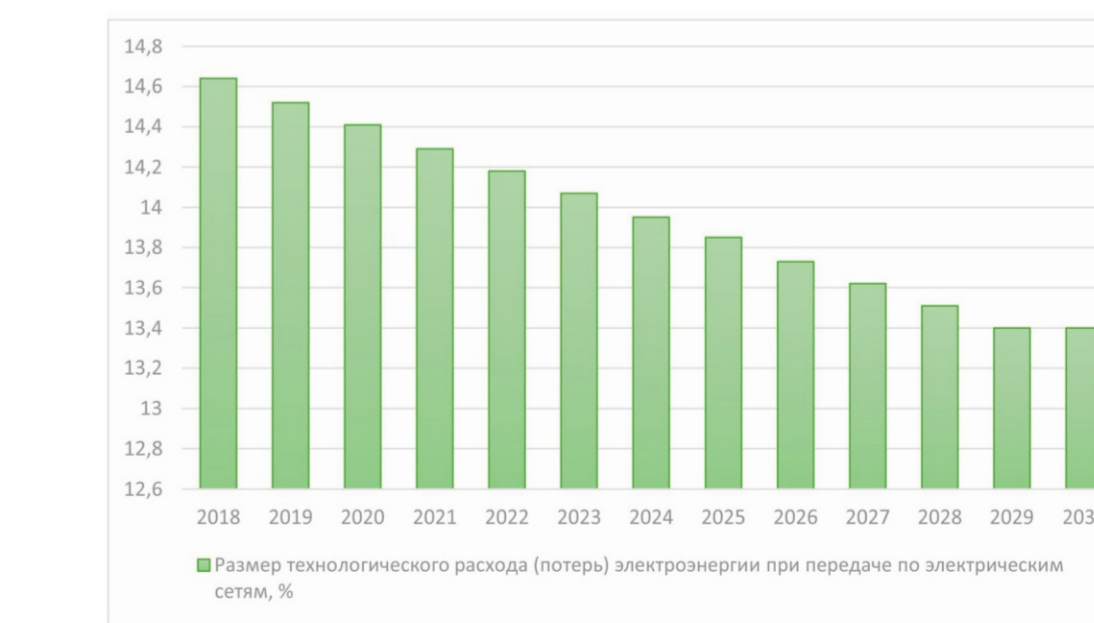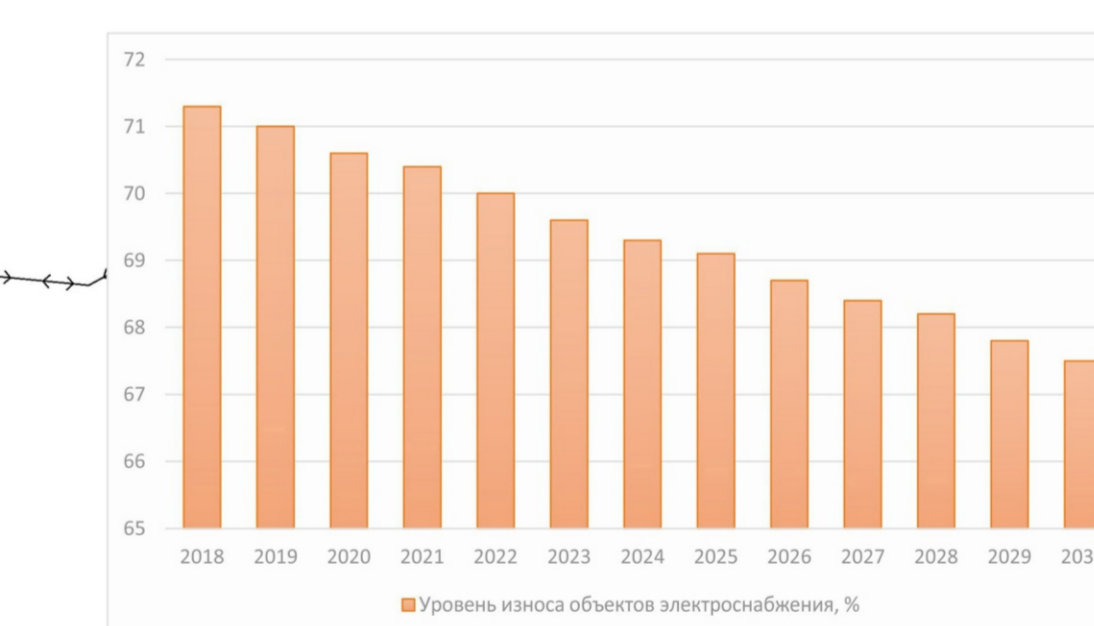

## СТРУКТУРА ЖИЛОЙ ЗАСТРОЙКИ

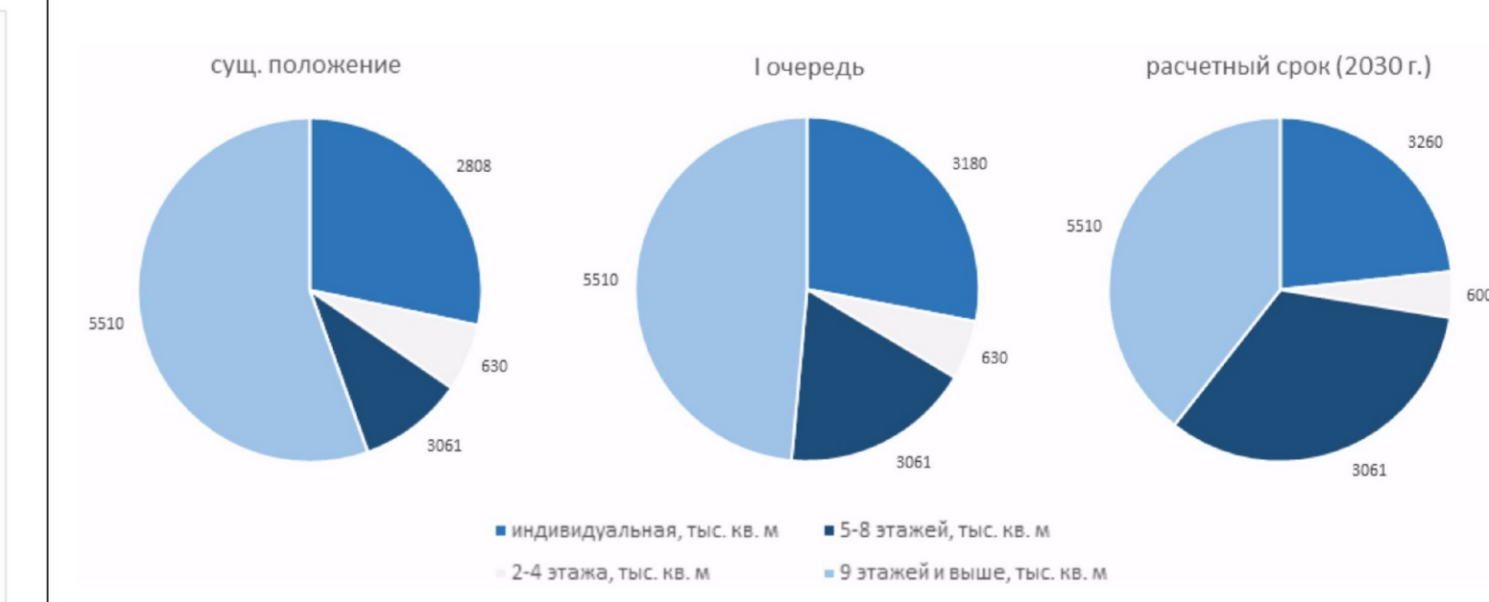

\*Примечание: Электросетевая организация АО "Ставропольэнергоинвест" разрабатывает инвестиционную программу на срок до пяти лет, в связи с чем предоставлять мероприятия до 2030 года не представляется возможным. При утверждении новой инвестиционной программы АО "Ставропольэнергоинвест" будут внесены изменения в Программу.